


# Projekt zagospodarowania terenu dla działki: 227/14

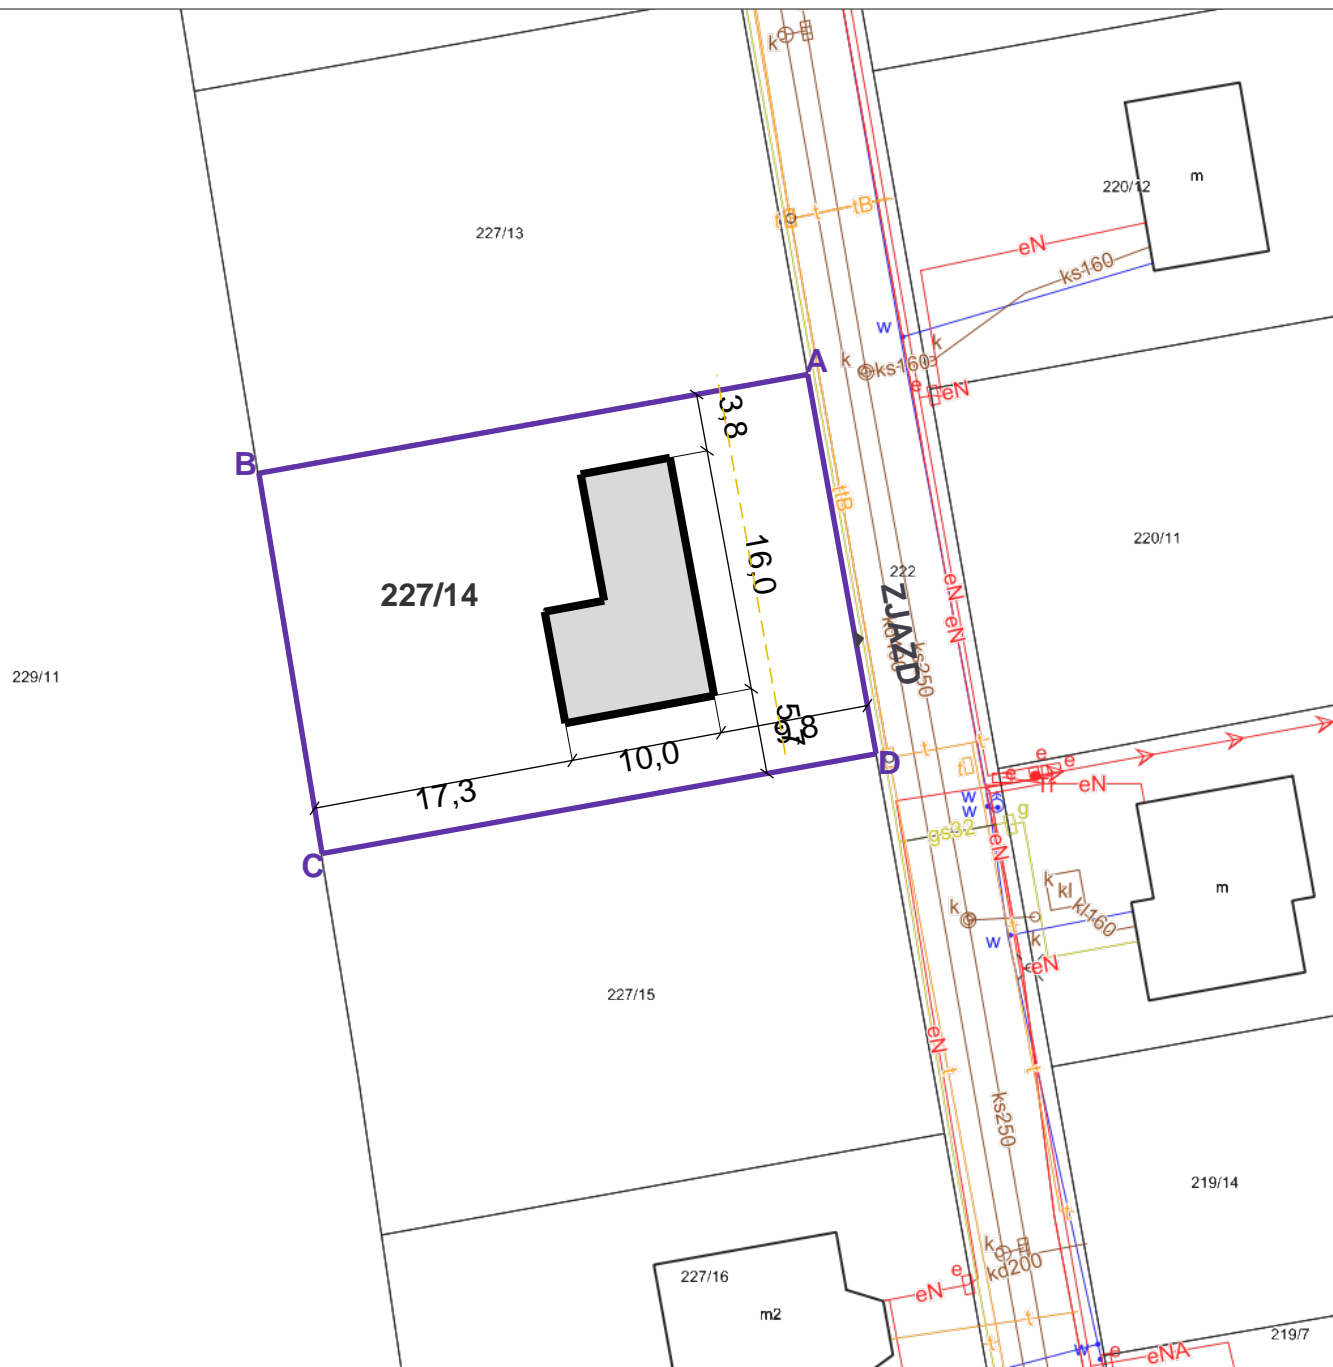

## Sposob zagospodarowania terenu

**Budowa budynku mieszkalnego  
jednorodzinnego w zabudowie  
wolnostojacej**

Inwestor: Jan Kowalski

Działka: 227/14

Obreb: 0007 Paledzie

gm. Dopiewo

Skala: 1:500

Data: 27.05.2026

## Bilanse powierzchniowe

Pow. działki:

**944 m<sup>2</sup>**

Pow. zabudowy:

**160 m<sup>2</sup>**

Pow. biol. czynna:

**min. 30% działki**

## Legenda

- Nowoprojektowany budynek
- ▲ Zjazd na teren
- Linia wymiarowa
- Obrys terenu inwestycji
- Obrys działki sasiedniej
- Budynek istniejacy



Skala 1:500

